


Проектное зонирование

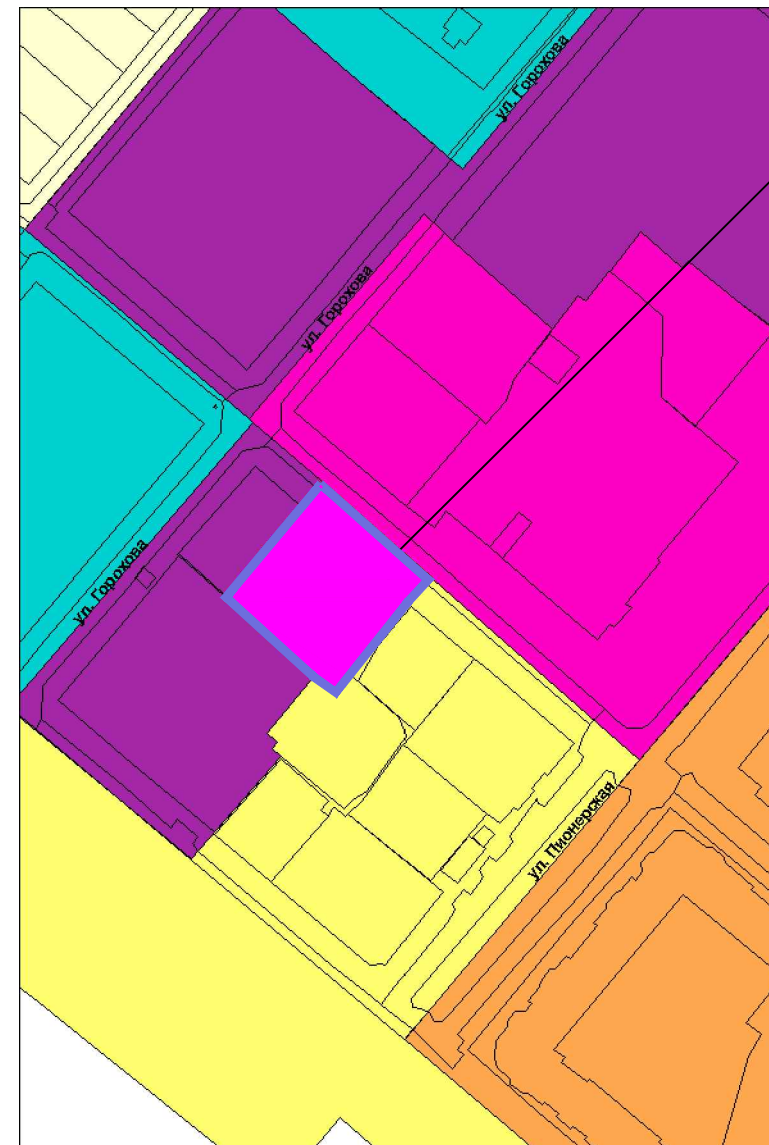

1 tsdʒ
fij dz fɨj ts^w ʔ fɨj sɨj dz sɨj
q fɨj ts dz l ts ʒ dz^w



1 tsd^h ɔŋ dɔs tsɛts,
tsb^h j fɛs dɔs tsɛts q
ɛ tsd^h j tɔj fɛ tsɛts dɔ dɔŋ dɔ^w

Основные виды разрешенного использования земельного участка в зоне ОД-1:

№ п/п	Наименование вида разрешенного использования	Код ВРИ ЗУ
Основные виды разрешенного использования земельных участков и объектов капитального строительства		
1	Коммунальное обслуживание	3.1
2	Социальное обслуживание	3.2
4	Бытовое обслуживание	3.3
5	Объекты культурно-досуговой деятельности	3.6.1
6	Религиозное использование	3.7
7	Общественное управление	3.8
8	Проведение научных исследований	3.9.2
9	Амбулаторное ветеринарное обслуживание	3.10.1
10	Предпринимательство	4.0
11	Деповое управление	4.1
12	Объекты торговли (торговые центры, торгово-развлекательные центры (комплексы))	4.2
13	Рынки	4.3
14	Магазины	4.4
15	Банковская и страховая деятельность	4.5
16	Общественное питание	4.6
17	Гостиничное обслуживание	4.7
18	Развлекательные мероприятия	4.8.1
19	Выставочно-драматическая деятельность	4.10
20	Обеспечение спортивно-рекреационных мероприятий	5.1.1
21	Обеспечение занятий спортом в помещениях	5.1.2
22	Площадки для занятий спортом	5.1.3
23	Обслуживание перевозок пассажиров	7.2.2
24	Обеспечение внутреннего правопорядка	8.3
25	Земельные участки (территории) общего пользования	12.0
Условно разрешенные виды использования земельных участков и объектов капитального строительства		
1	Для индивидуального жилищного строительства	2.1
2	Блокированная жилая застройка	2.3
3	Среднеэтажная жилая застройка	2.5
4	Многоэтажная жилая застройка (высотная застройка)	2.6
5	Парки культуры и отдыха	3.6.2
6	Цирки и зверинцы	3.6.3
7	Объекты дорожного сервиса	4.9.1
8	Связь	6.8
9	Склад	6.9
Вспомогательные виды разрешенного использования земельных участков и объектов капитального строительства		
1	Хранение автотранспорта	2.7.1
2	Служебные гаражи	4.9

Условные обозначения

	граница изменяемой территории
	площадь изменяемой территории 2659 м2

Усл. обозн.	Наименование зоны:
Сх—1	зона сельскохозяйственного использования.
ОД—1	зона общественной, деловой и жилой застройки, формирует общественно-деловой центр сельского поселения, включающий объекты сельского значения.
Р—3	зона объектов культуры и спорта.
Ж—2	зона малоэтажной и среднеэтажной жилой застройки (до 5 этажей)
Ж—3	зона многоэтажной и повышенной этажности жилой застройки

						Схема регулирования застройки и функционального зонирования территории по адресу: Республика Башкортостан, Белебеевский район, г.Белебей, ул.Лесная (КН 02-63-011501-325, 02-63-011501-326, 02-63-011501-198)		
Изм.	Кл. уч.	Лист	№ док.	Подп.	Дата			
						Схема	Стадия	Лист
							П	1
Выполнил		Мавляров М.Р.				Схема расположения элементов планировочной структуры в черте населенного пункта		