
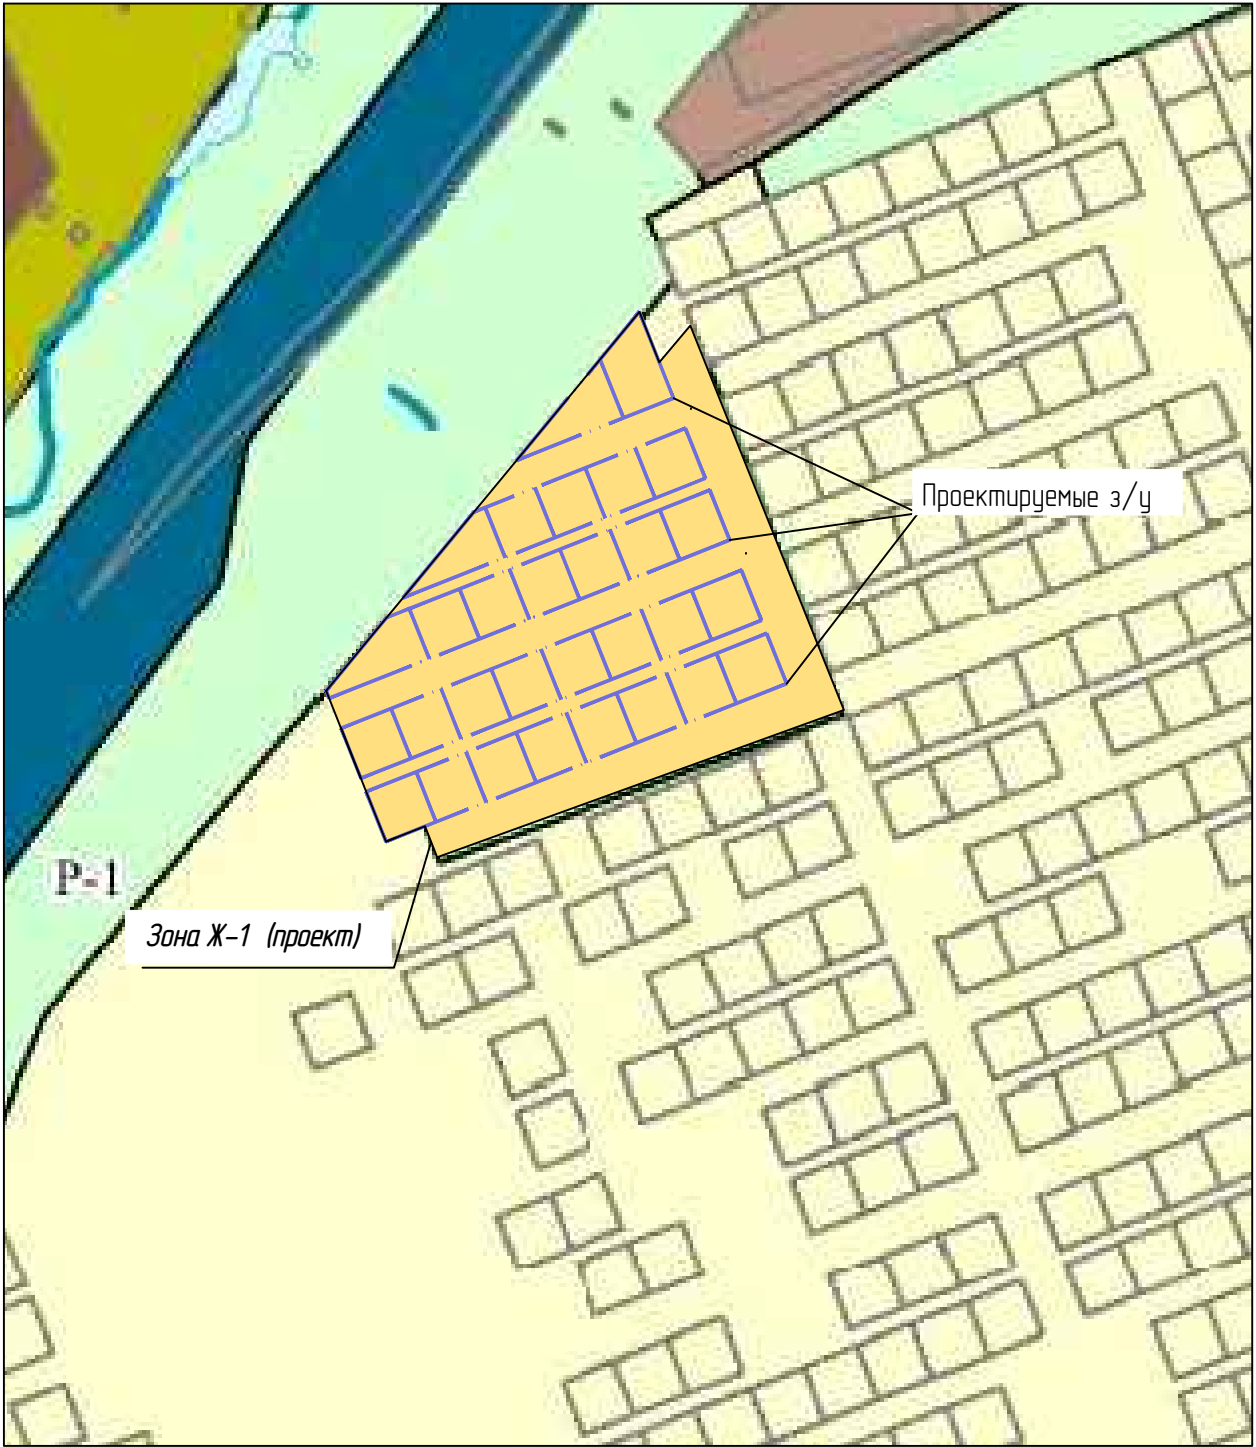
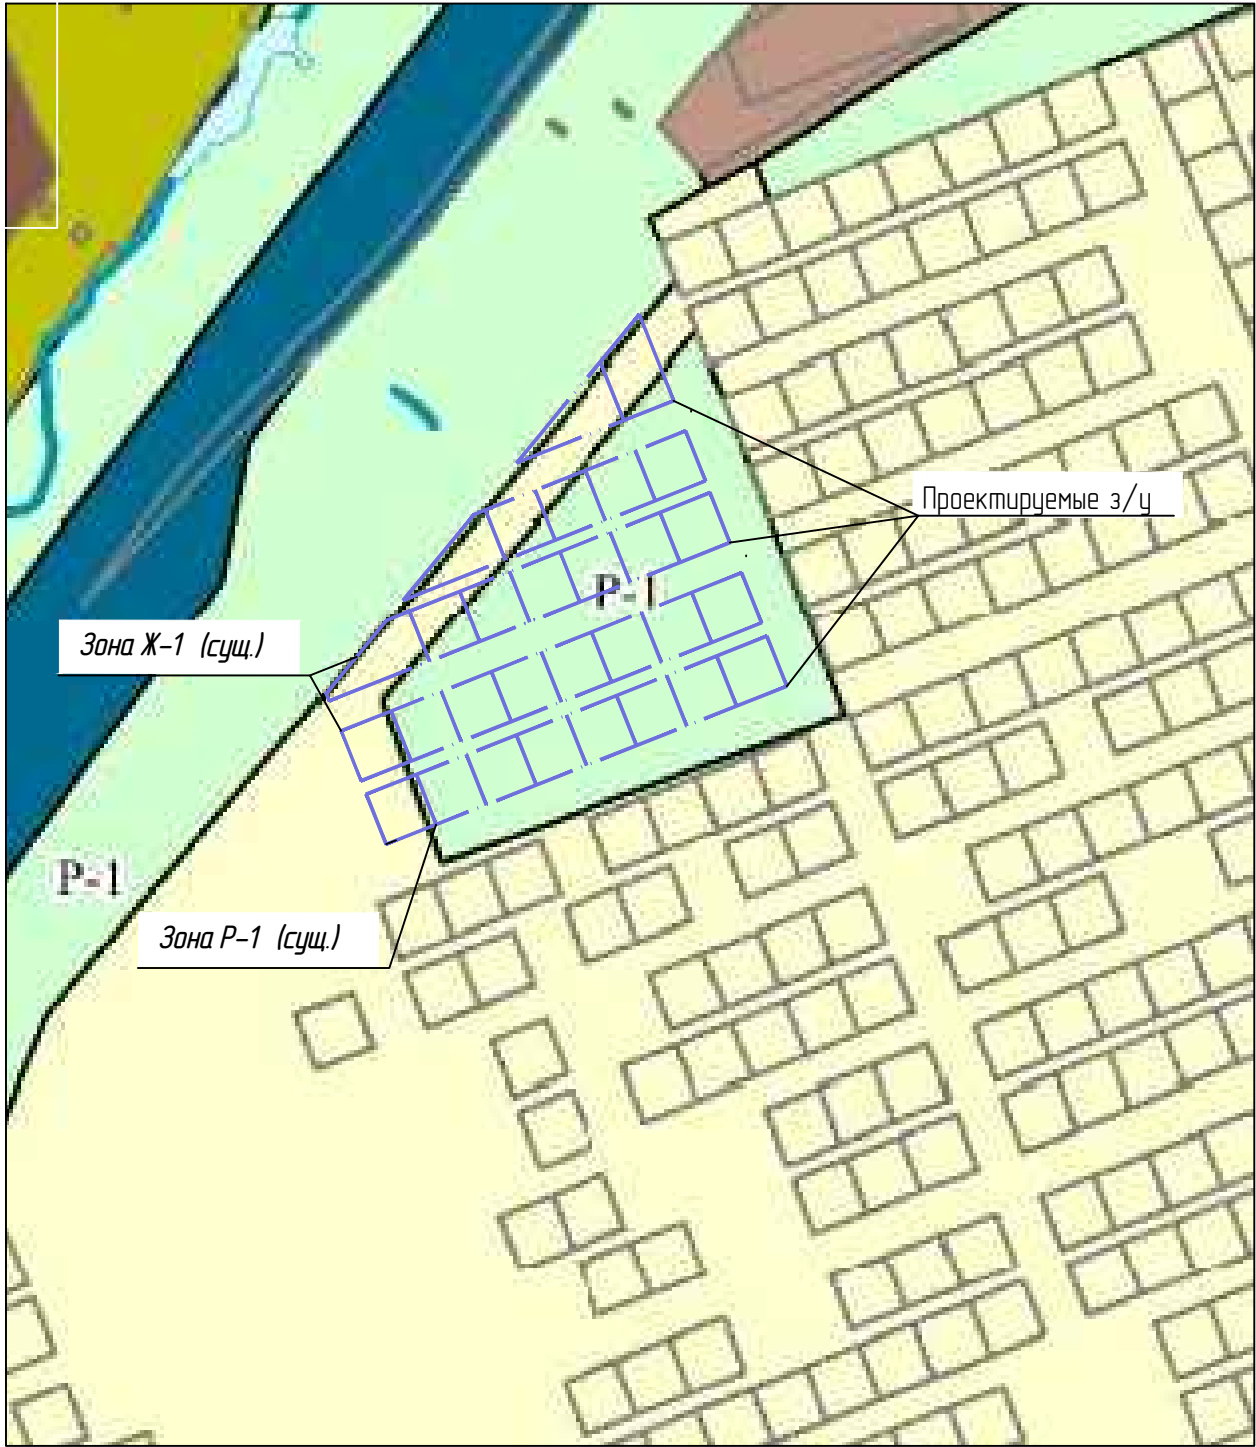


Схема регулирования застройки и функционального зонирования территории
М 1:4000

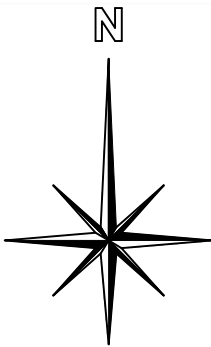

Функциональные зоны:

Усл. обозн.	Наименование зоны	Усл. обозн.	Наименование зоны
Ж-1	зона индивидуальной жилой застройки	ИТ-1	зона улично – дорожной сети
П-1	производственная зона	П-2	коммунально – складская зона
Р-1	зона озеленения	СХ-2	зона ведения садоводства и огородничества

Данный чертеж не подлежит размножению или передаче другим организациям и лицам без согласия ООО "Перспектива".

Заказ №41-2024 ПП и ПМ					
Корректировка проекта планировки и застройки микрорайона малоэтажного жилищного строительства «Чайковка» в городском поселении город Белебей муниципального района Белебеевский район Республики Башкортостан					
Изм.	Кол.	Лист	Ндвк.	Подпись	Дата
Директор	Гип	Галиуллин А.А.			12.2024
Нормоконтр.	Разраб.	Булатова О.А.			12.2024
		Галиуллин А.А.			12.2024
		Булатова О.А.			12.2024
Схема регулирования застройки и функционального зонирования территории. М 1:4000					Стадия
					Лист
					Листов
					П
					6
					7
					ООО "Перспектива"