
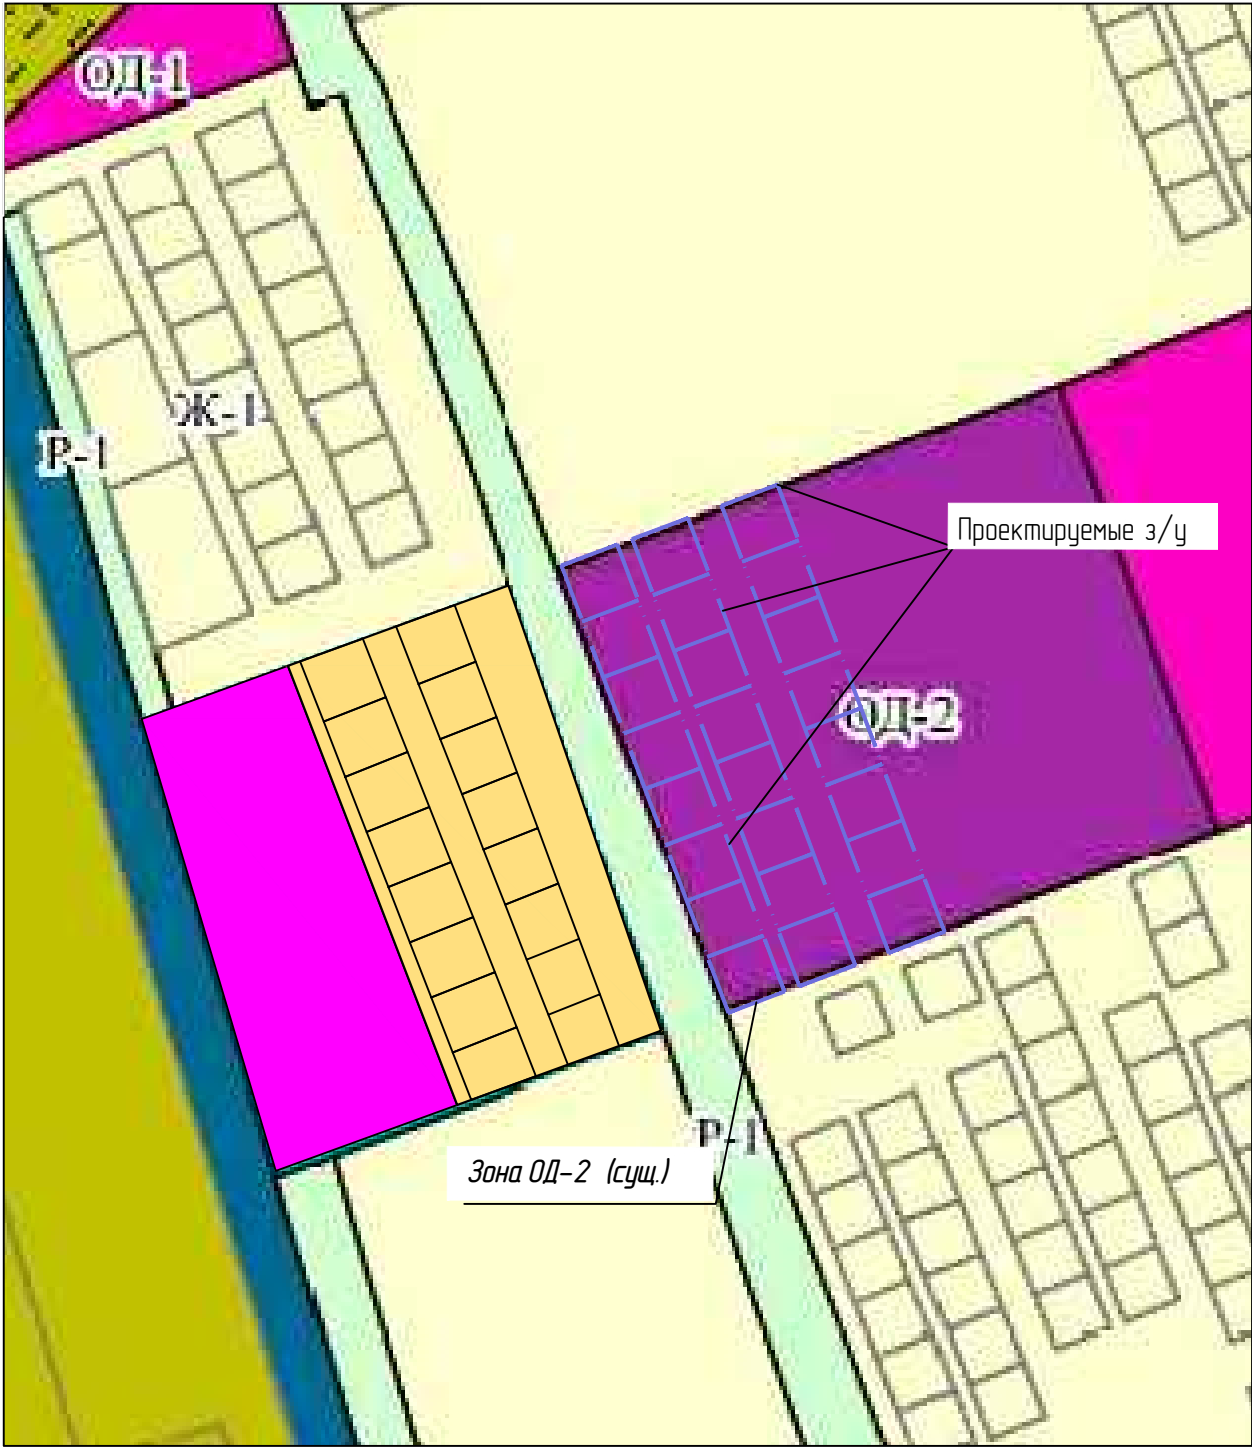


Схема регулирования застройки и функционального зонирования территории
М 1:4000

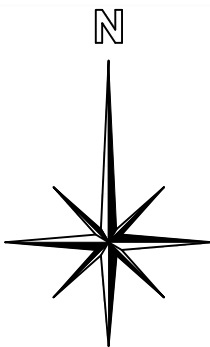

Функциональные зоны:

Усл. обозн.	Наименование зоны	Усл. обозн.	Наименование зоны
Ж-1	зона индивидуальной жилой застройки	ИТ-1	зона улично – дорожной сети
Р-1	зона озеленения	СХ-2	зона ведения садоводства и огородничества
ОД-1	зона делового, общественного и коммерческого назначения	ОД-2	зона учебно – образовательная

Данный чертеж не подлежит размножению или передаче другим организациям и лицам без согласия ООО "Перспектива".

						Заказ №41-2024 ПП и ПМ		
						Корректировка проекта планировки и застройки микрорайона малоэтажного жилищного строительства «Чайковка» в городском поселении город Белебей муниципального района Белебеевский район Республики Башкортостан		
Изм.	Кол.	Лист	Ндвк.	Подпись	Дата	Схема регулирования застройки и функционального зонирования территории. М 1:4000	Стадия	Лист
Директор	Гип	Галиуллин А.А.			12.2024		П	7
Нормоконтр.	Разраб.	Галиуллин А.А.			12.2024			
		Булатова О.А.			12.2024			
						ООО "Перспектива"		